


ВЫКОПИРОВКА

из земельно-кадастрового плана

Ивьевского сельсовета Ивьевского района (фонд перераспределения земель) земельные участки для ведения К(Ф)Х возле д. Старченяты из земель СУП "Лаздуны-Агро"

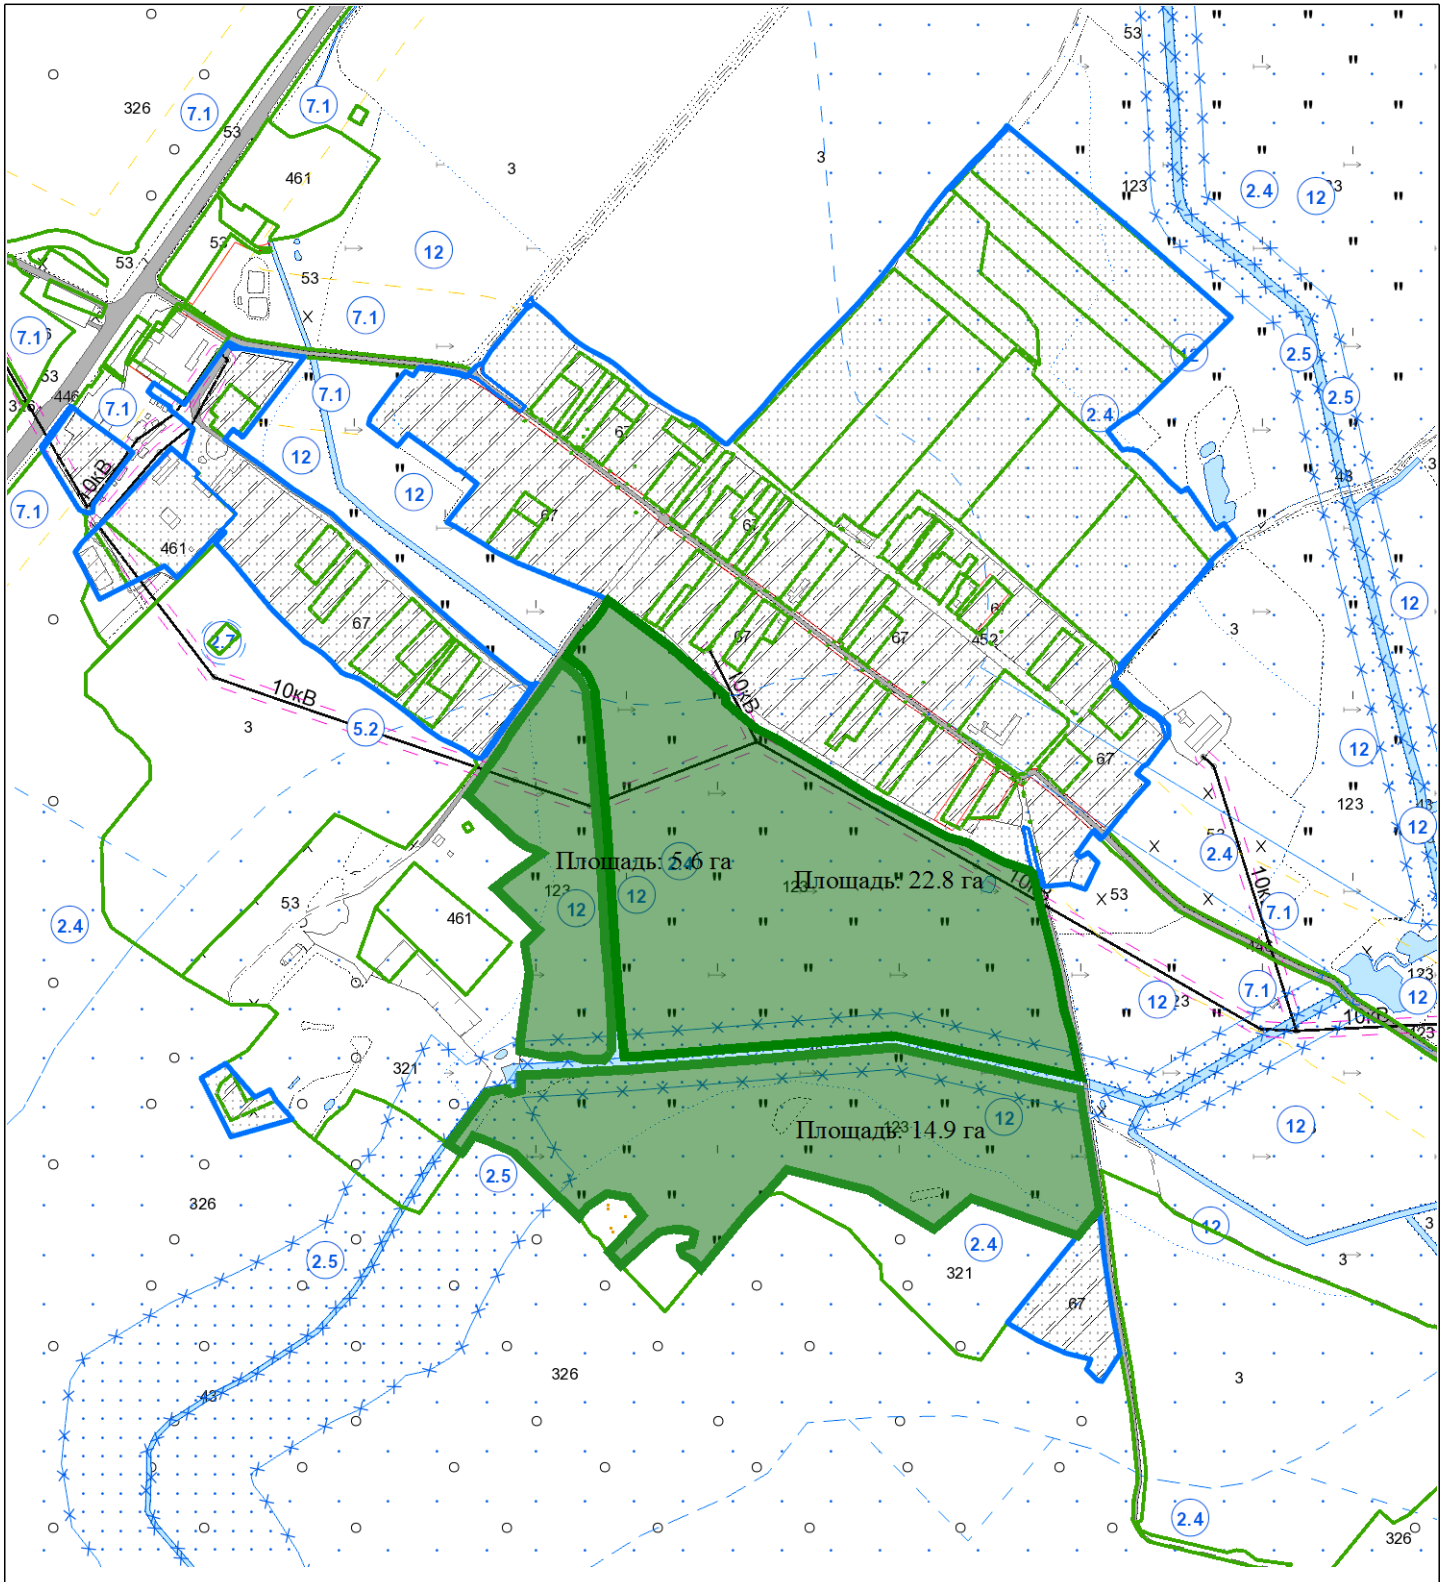

Выкопировка изготовлена с Геопортала ЗИС

Первый заместитель председателя
Ивьевского райиспокома

Начальник отдела землеустройства
Ивьевского райиспокома

И.о. директора СУП "Лаздуны-Агро"

Масштаб 1:10000

В.С. Милюнец

Т.С. Воронюк

В.И. Леоник