


# ВЫКОПИРОВКА

из земельно-кадастрового плана

Липнишковского сельсовета Ивьевского района (фонд перераспределения земель) земельный участок для ведения К(Ф)Х возле д. Ковали из земель КСУП "Баума"

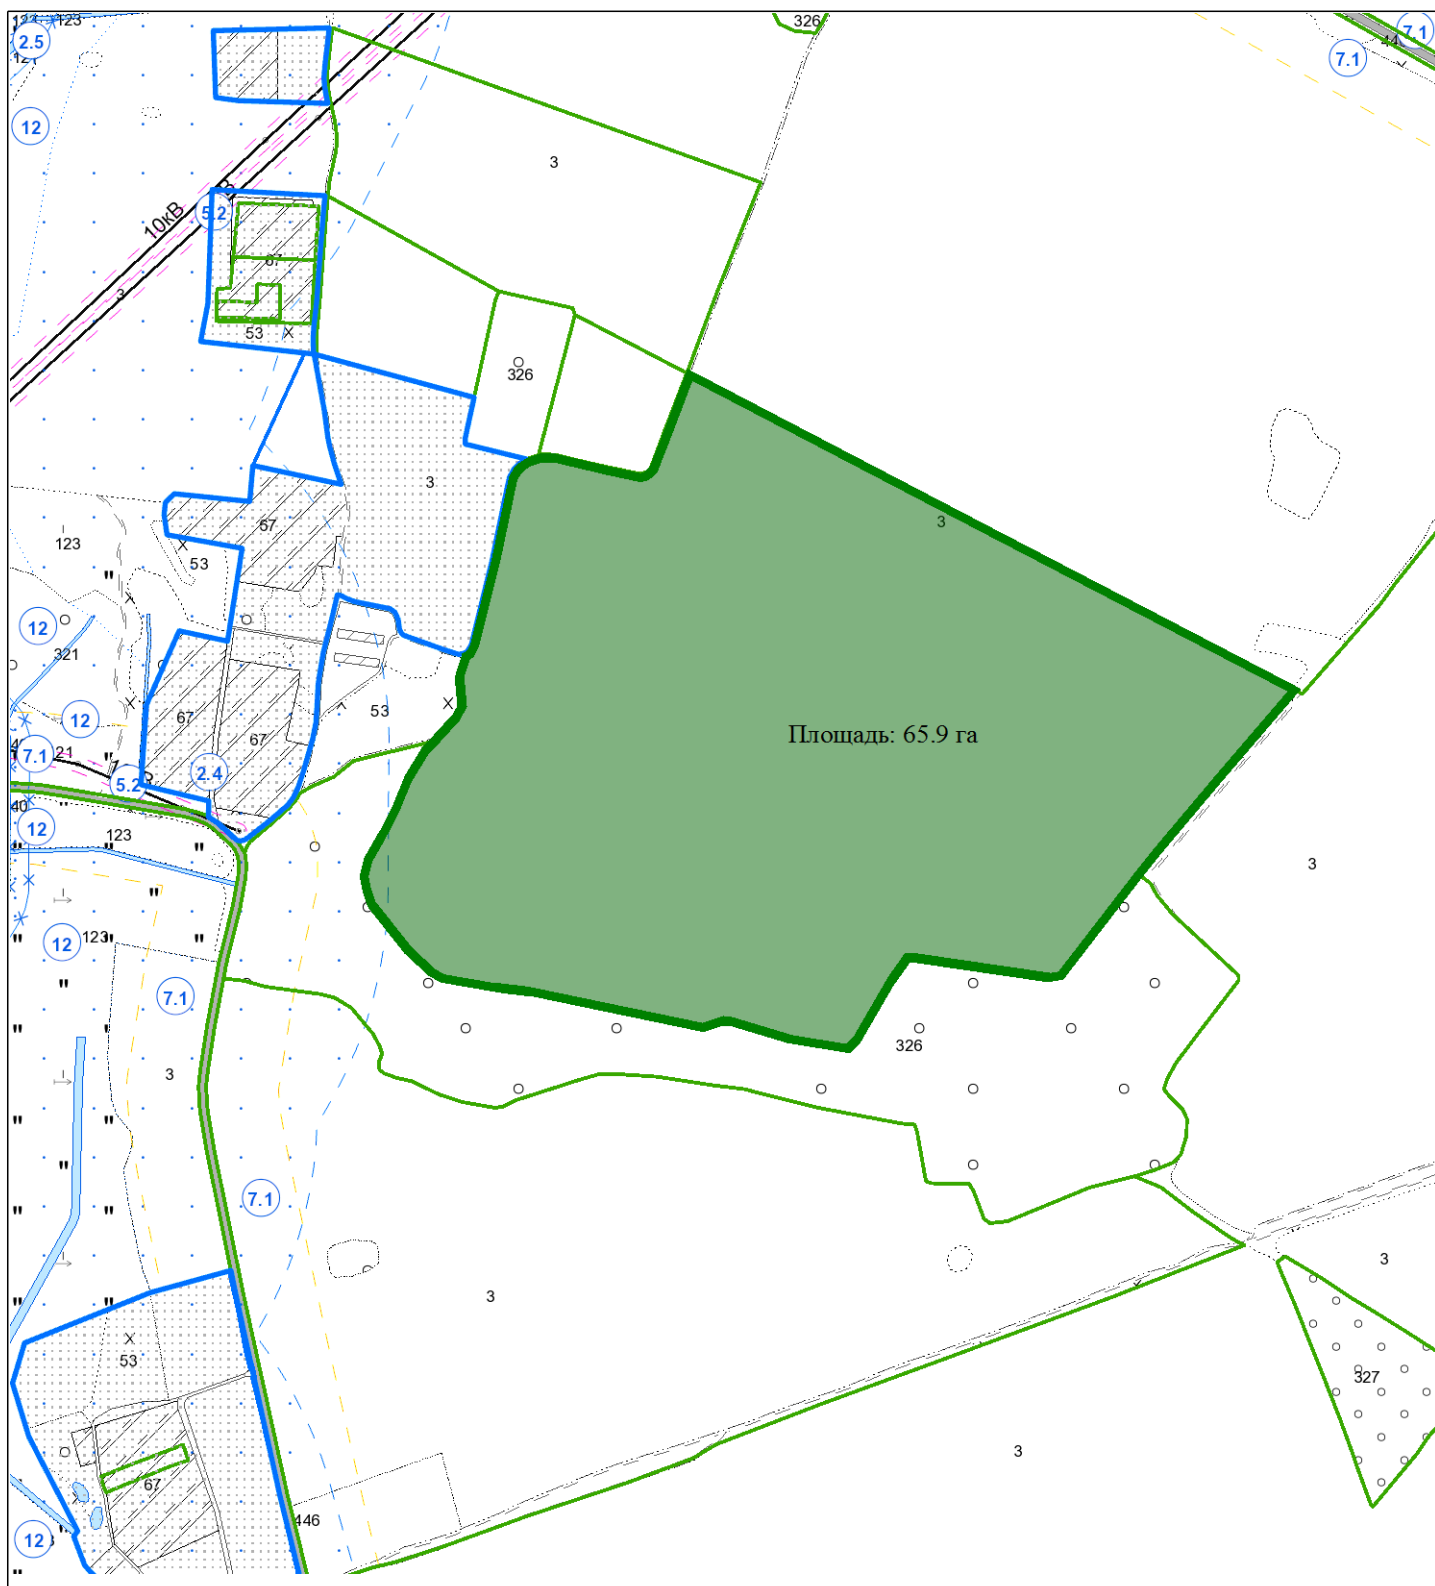

Выкопировка изготовлена с Геопортала ЗИС

Первый заместитель председателя  
Ивьевского райиспокома

Начальник отдела землеустройства  
Ивьевского райиспокома

Директор КСУП "Баума"

Масштаб 1:10000  
В.С. Милюнец

Т.С. Воронюк

Д.М. Буйко