


ВЫКОПИРОВКА

из земельно-кадастрового плана

Бакштовского сельсовета Ивьевского района (фонд перераспределения земель) земельные участки для создания и развития К(Ф)Х возле д. Бакшты из земель СУП "Лаздуны-Агро"

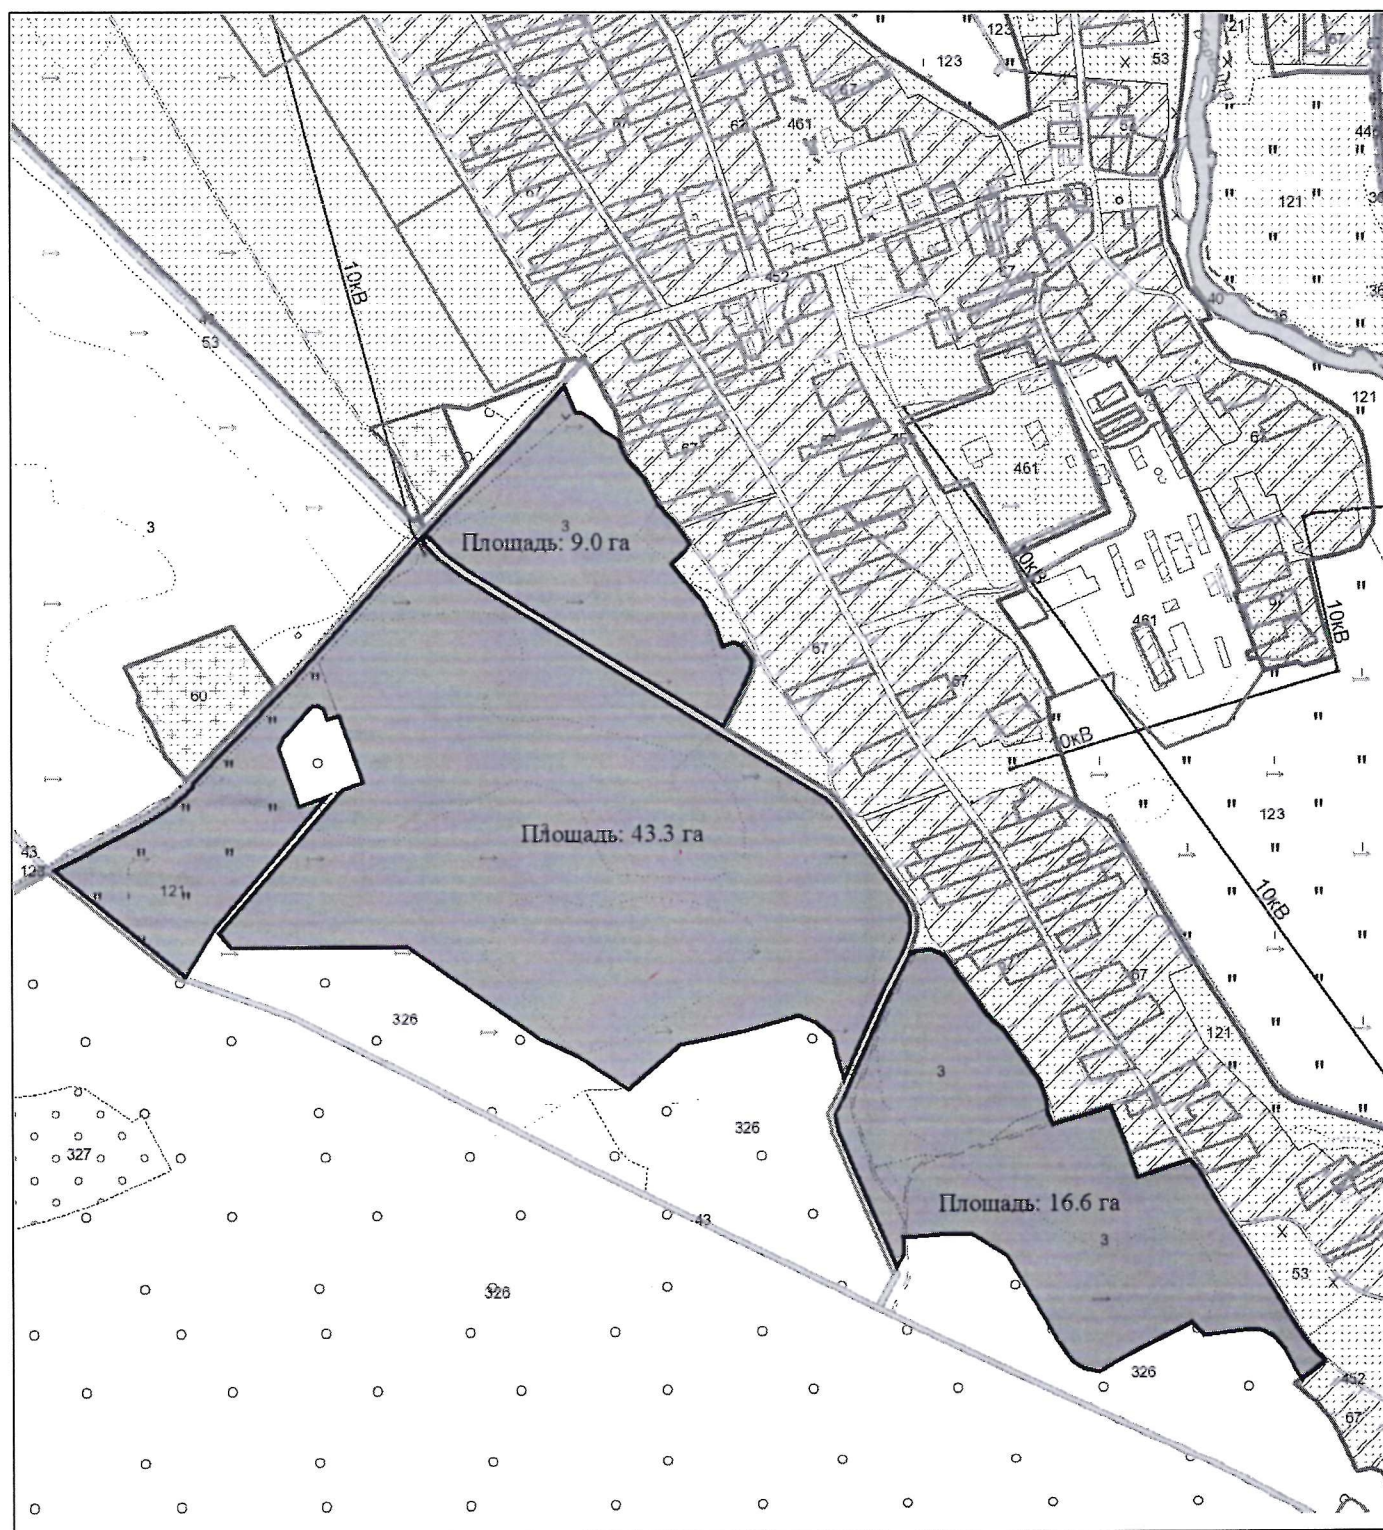

Выкопировка изготовлена с Геопортала ЗИС

Первый заместитель председателя
Ивьевского райиспокома

Начальник отдела землеустройства
Ивьевского райиспокома

Директор СУП «Лаздуны-Агро»

Масштаб 1:10000
С.Н.Филимон

Т.С.Воронюк

Б.И.Вершель