


ВЫКОПИРОВКА

из земельно-кадастрового плана

Ивьевского с/с Ивьевского р/а (фонд перераспределения земель) земельные участки для ведения К(Ф)Х и для лесоразведения из земель СУП "Лаздуны-Агро" в районе д. Кавкели

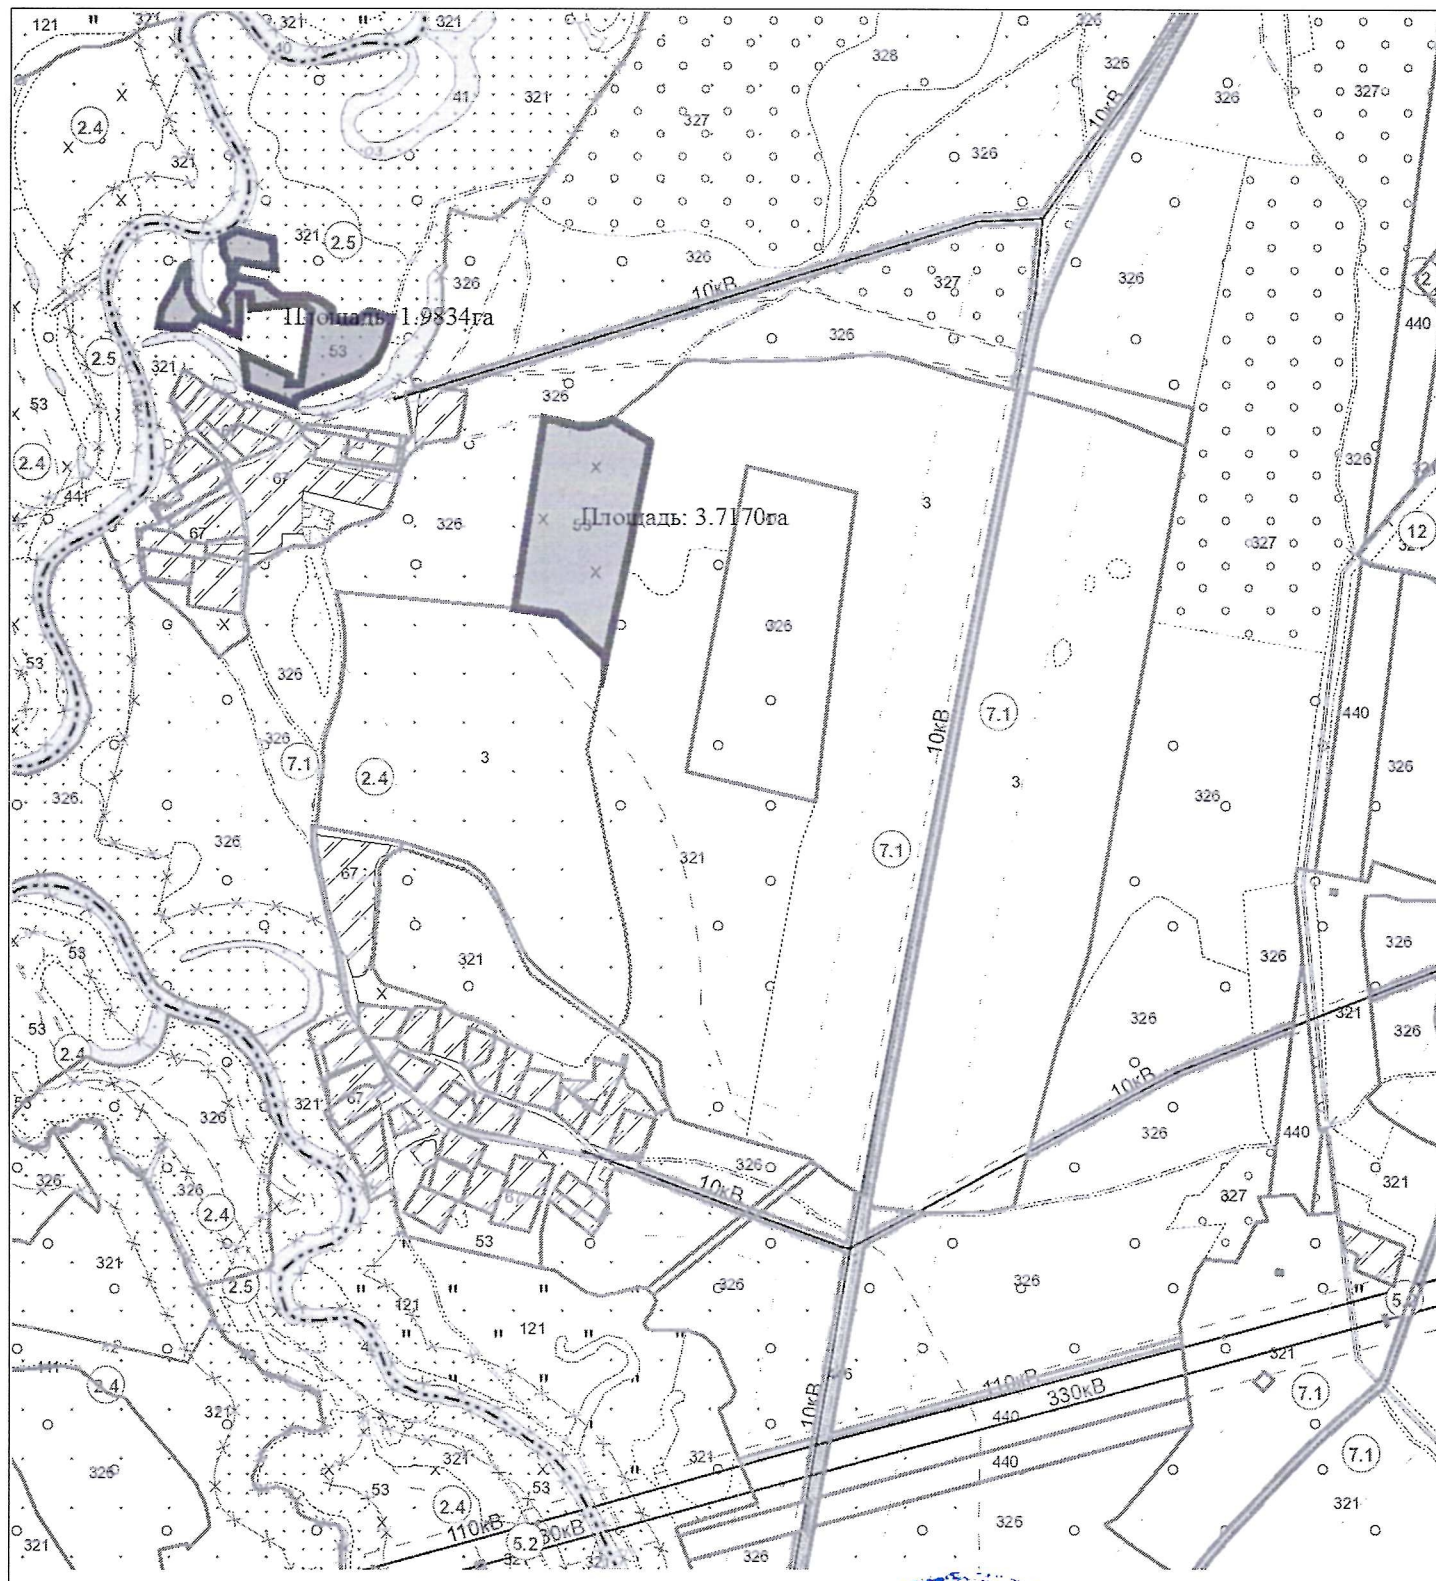

Выкопировка изготовлена с Геопортала ЗИС
Зам. начальника управления сельского хозяйства и продовольствия Ивьевского
Начальник отдела землеустройства
Ивьевского райисполкома
Директор СУП "Лаздуны-Агро"

Масштаб 1:10000
А.Н. Жебрик

Т.С. Воронюк

Б.И. Вершель

