


ВЫКОПИРОВКА

из земельно-кадастрового плана

Трабского с/с Ивьевского р/а (фонд перераспределения земель) земельные участки для ведения К(Ф)Х и для лесоразведения из земель КСУП "Трабы" в районе д. Ковали

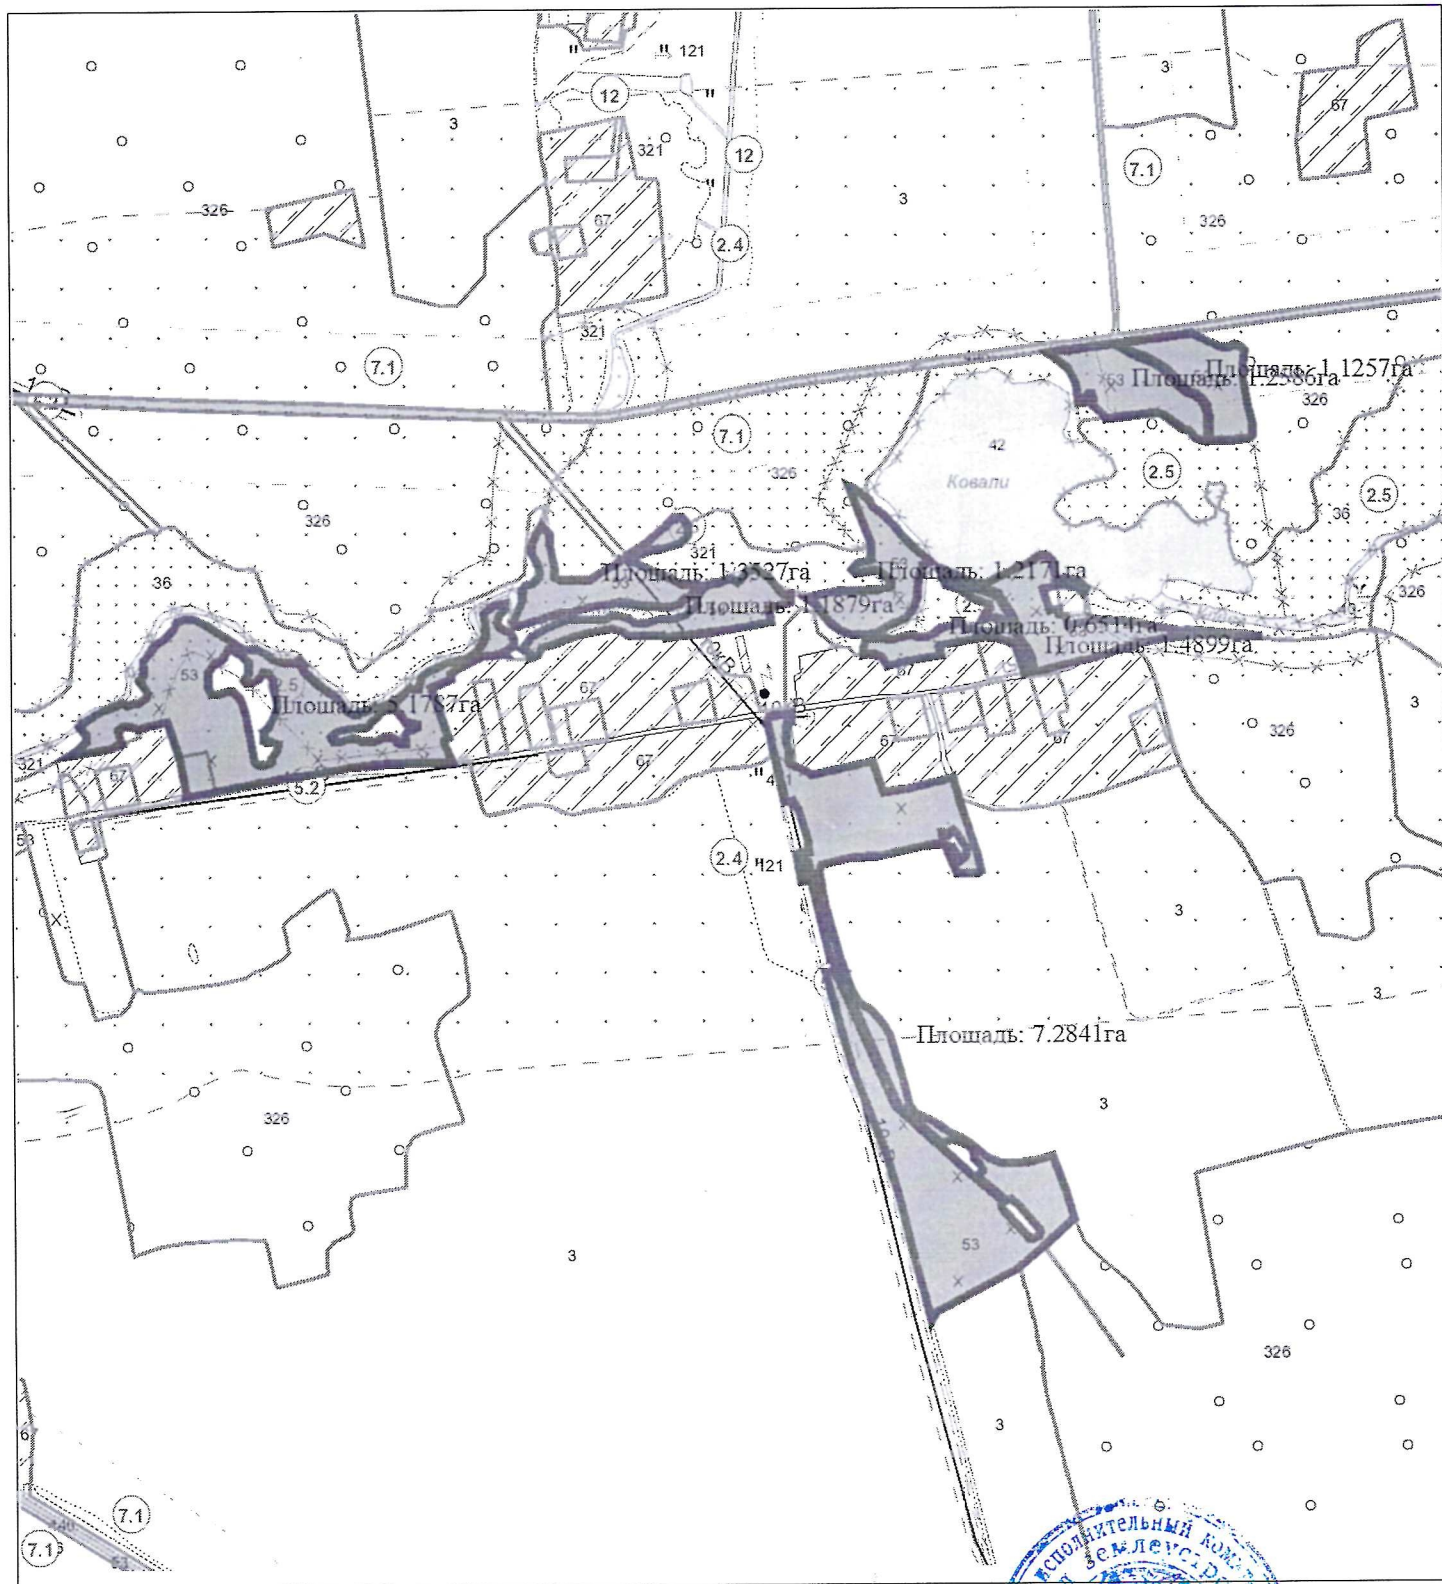

Выкопировка изготовлена с Геопортала ЗИС
Зам. начальника управления сельского хозяйства и продовольствия Ивьевского
Начальник отдела землеустройства
Ивьевского райисполкома
Директор КСУП "Трабы"



Масштаб 1:10000

А.Н. Жебрик

Т.С. Воронюк

И.И. Василевский