


ВЫКОПИРОВКА

из земельно-кадастрового плана
Юратишковского с/с Ивьевского р/а (фонд перераспределения земель) земельный участок для
ведения К(Ф)Х и лесоразведения из земель КСУП "Субботники" в районе д. Макути

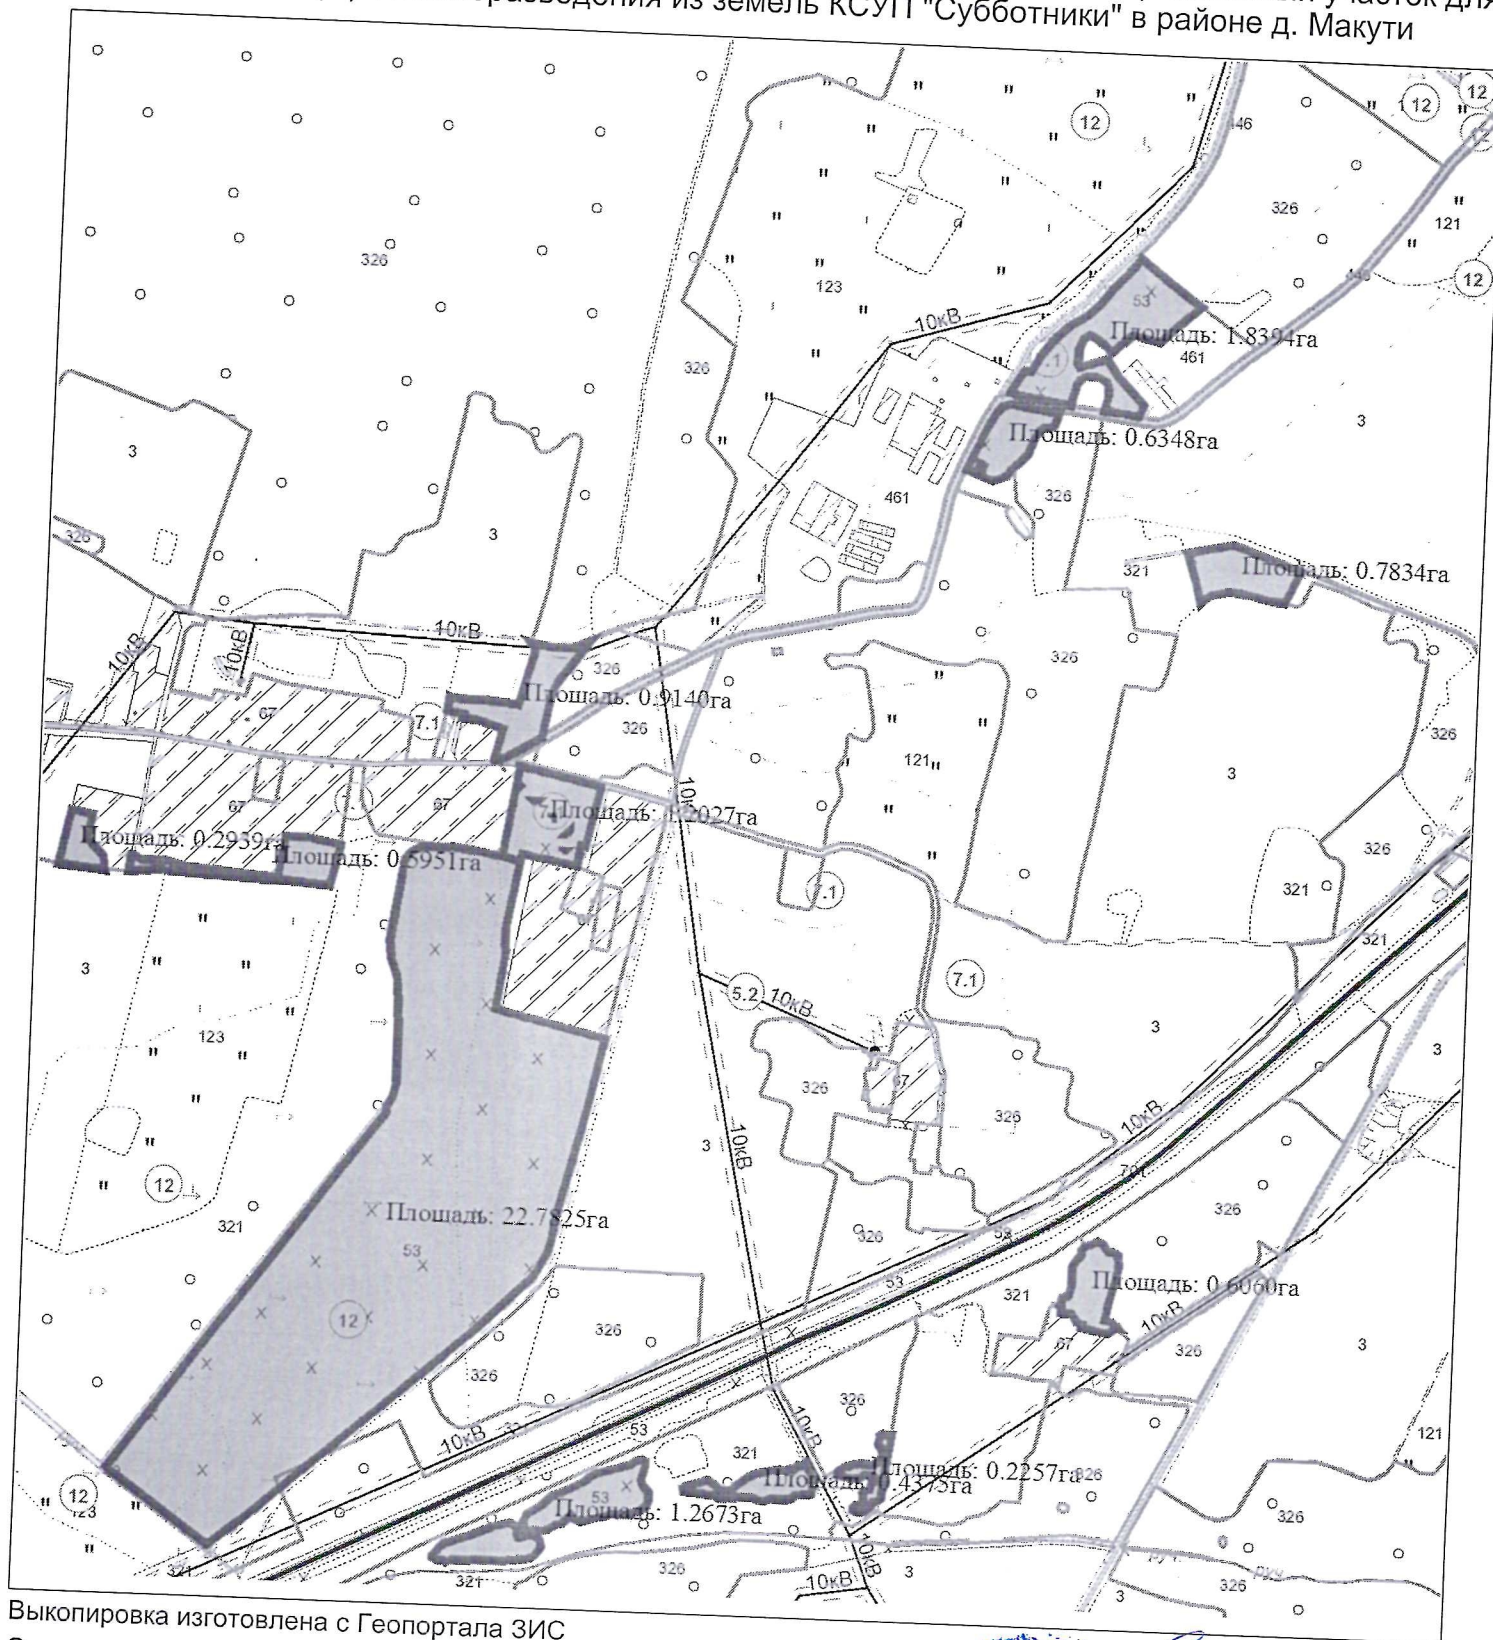

Выкопировка изготовлена с Геопортала ЗИС

Зам. начальника управления сельского хозяйства и продовольствия Ивьевского

Начальник отдела землеустройства Ивьевского райисполкома

Директор КСУП "Субботники"



Масштаб 1:10000
А.Н. Жебрик

Т.С. Воронюк

С.М. Бажин